

ARMARIO: 1 CMS - 1 PLS - 3 PHIL - 1 RDE - 1 WM21 - 1 CAP3

DESCRIPCIÓN REALIZACION_INSTALACION_DE_GESTION Y_CONTROL_ALUMBRADO_PUBLICO

DATA REV. 17/10/2014

DISEÑADO


ARCHIVO

CONTROLADO: R. LLUENT



DISEÑO N°

E47.0

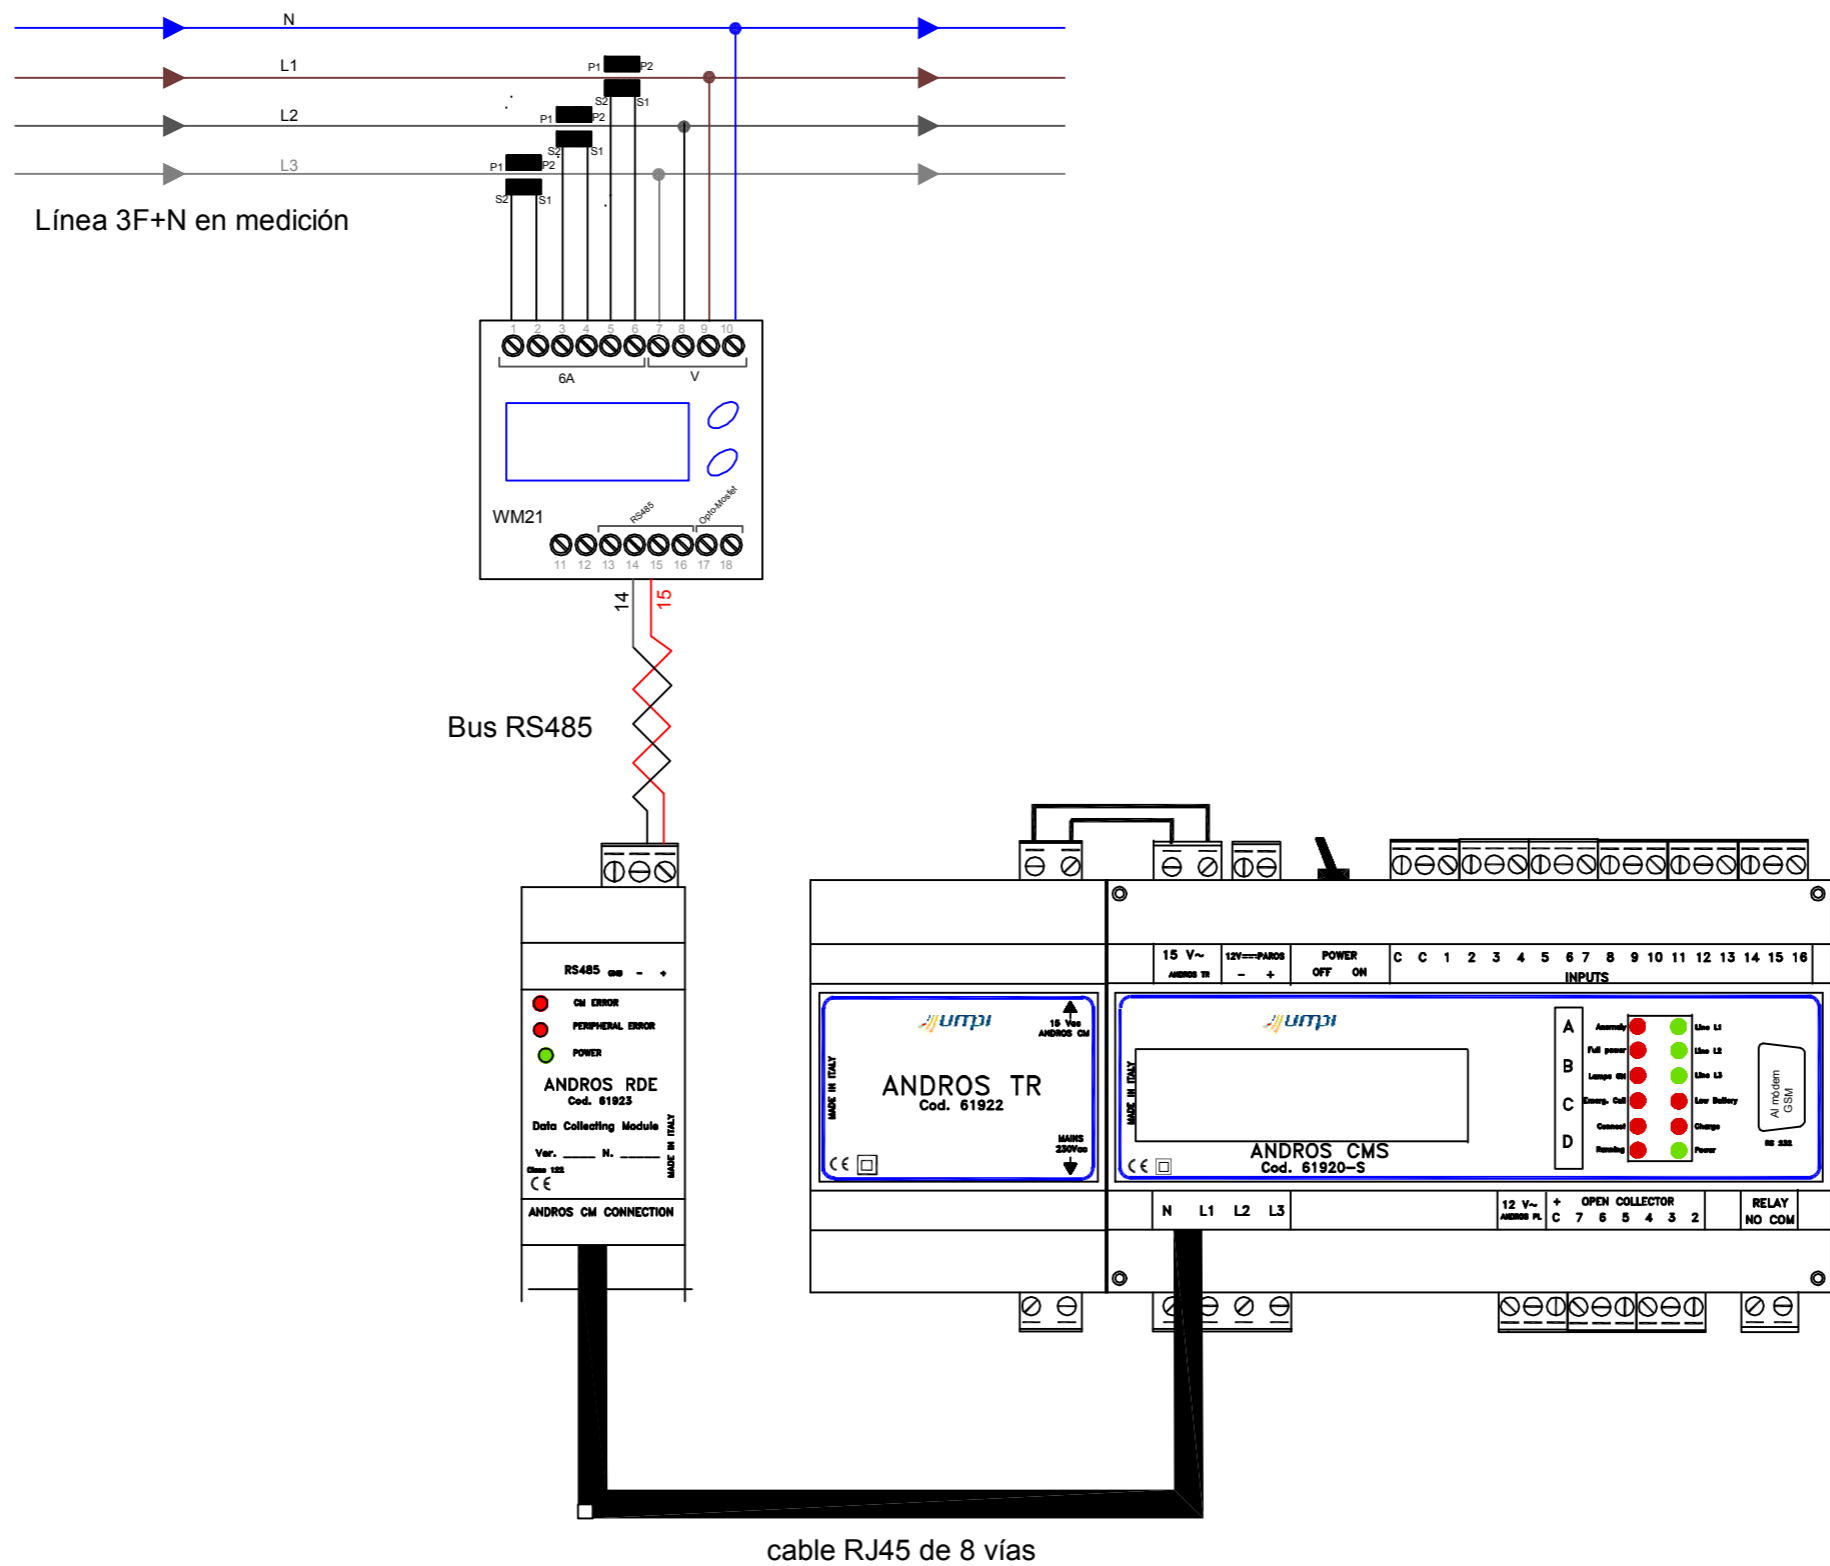

ARMARIO: 1 CMS - 1 PLS - 3 PHIL - 1 RDE - 1 WM21 - 1 CAP3

DESCRIPCIÓN REALIZACION_INSTALACION_DE_GESTION Y_CONTROL_ALUMBRADO_PUBLICO

DATA REV. 17/10/2014

DISEÑADO

ARCHIVO

CONTROLADO: R. LLUENT



DISEÑO N°

E47.0